

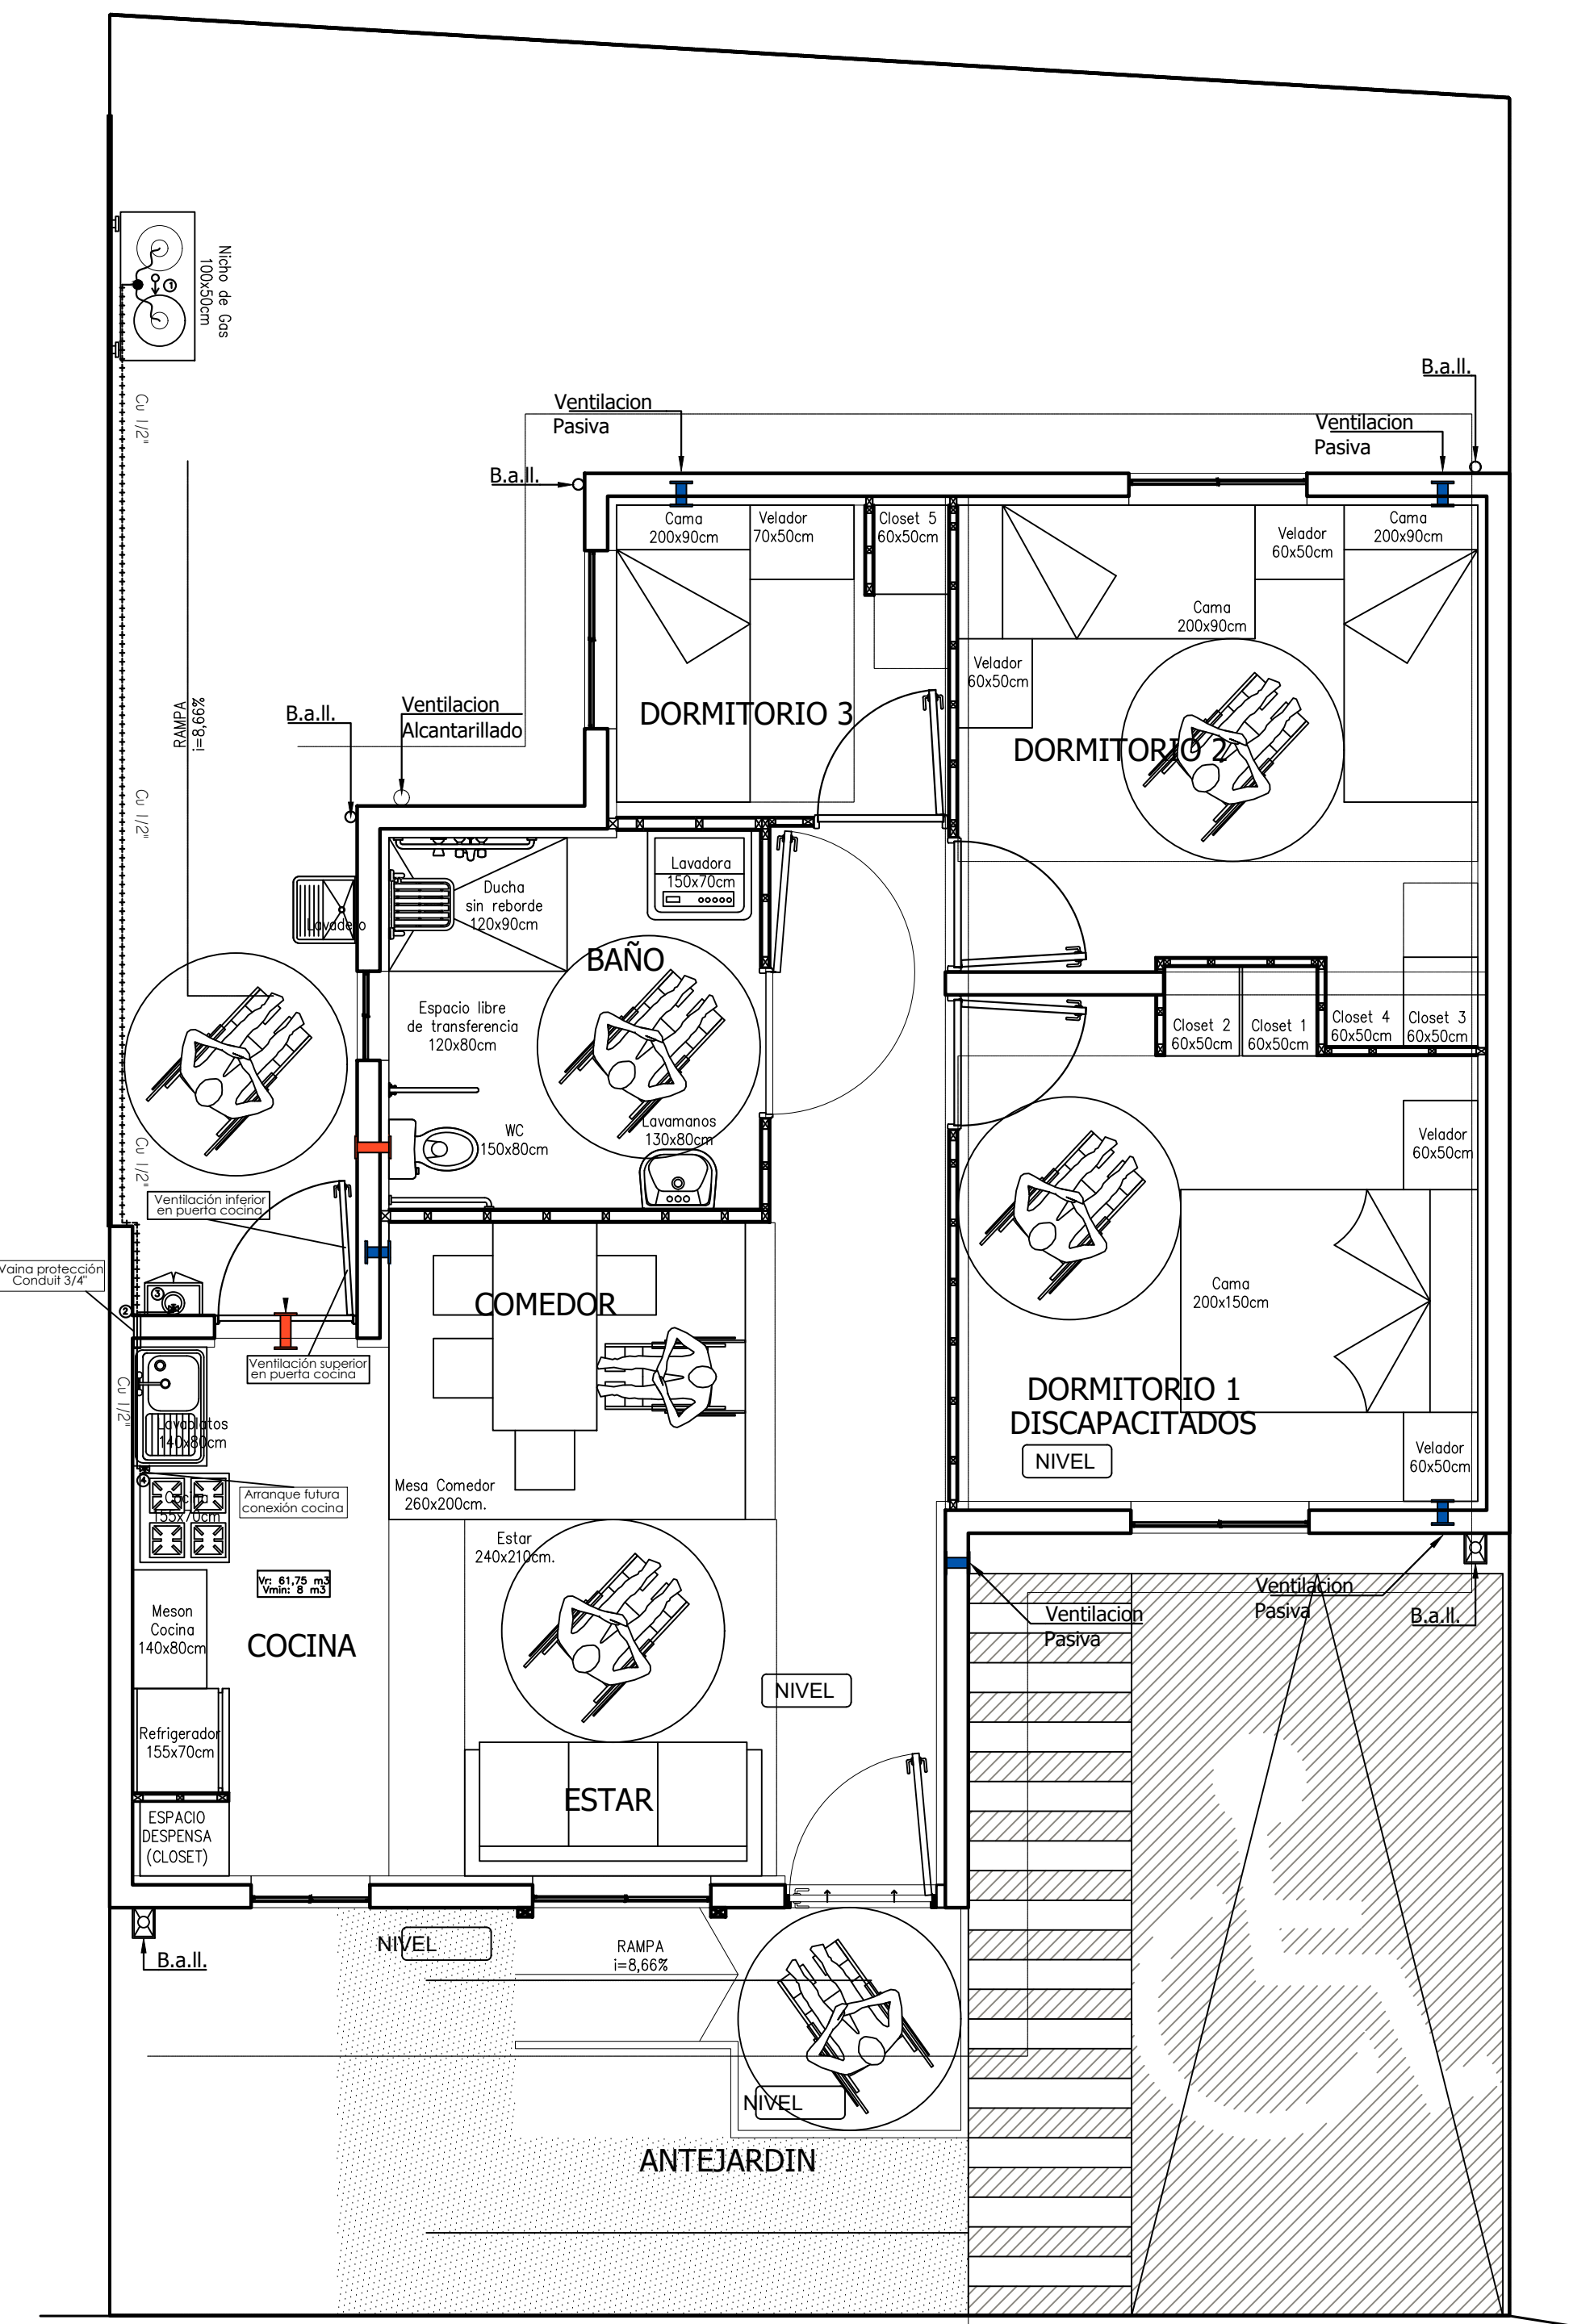
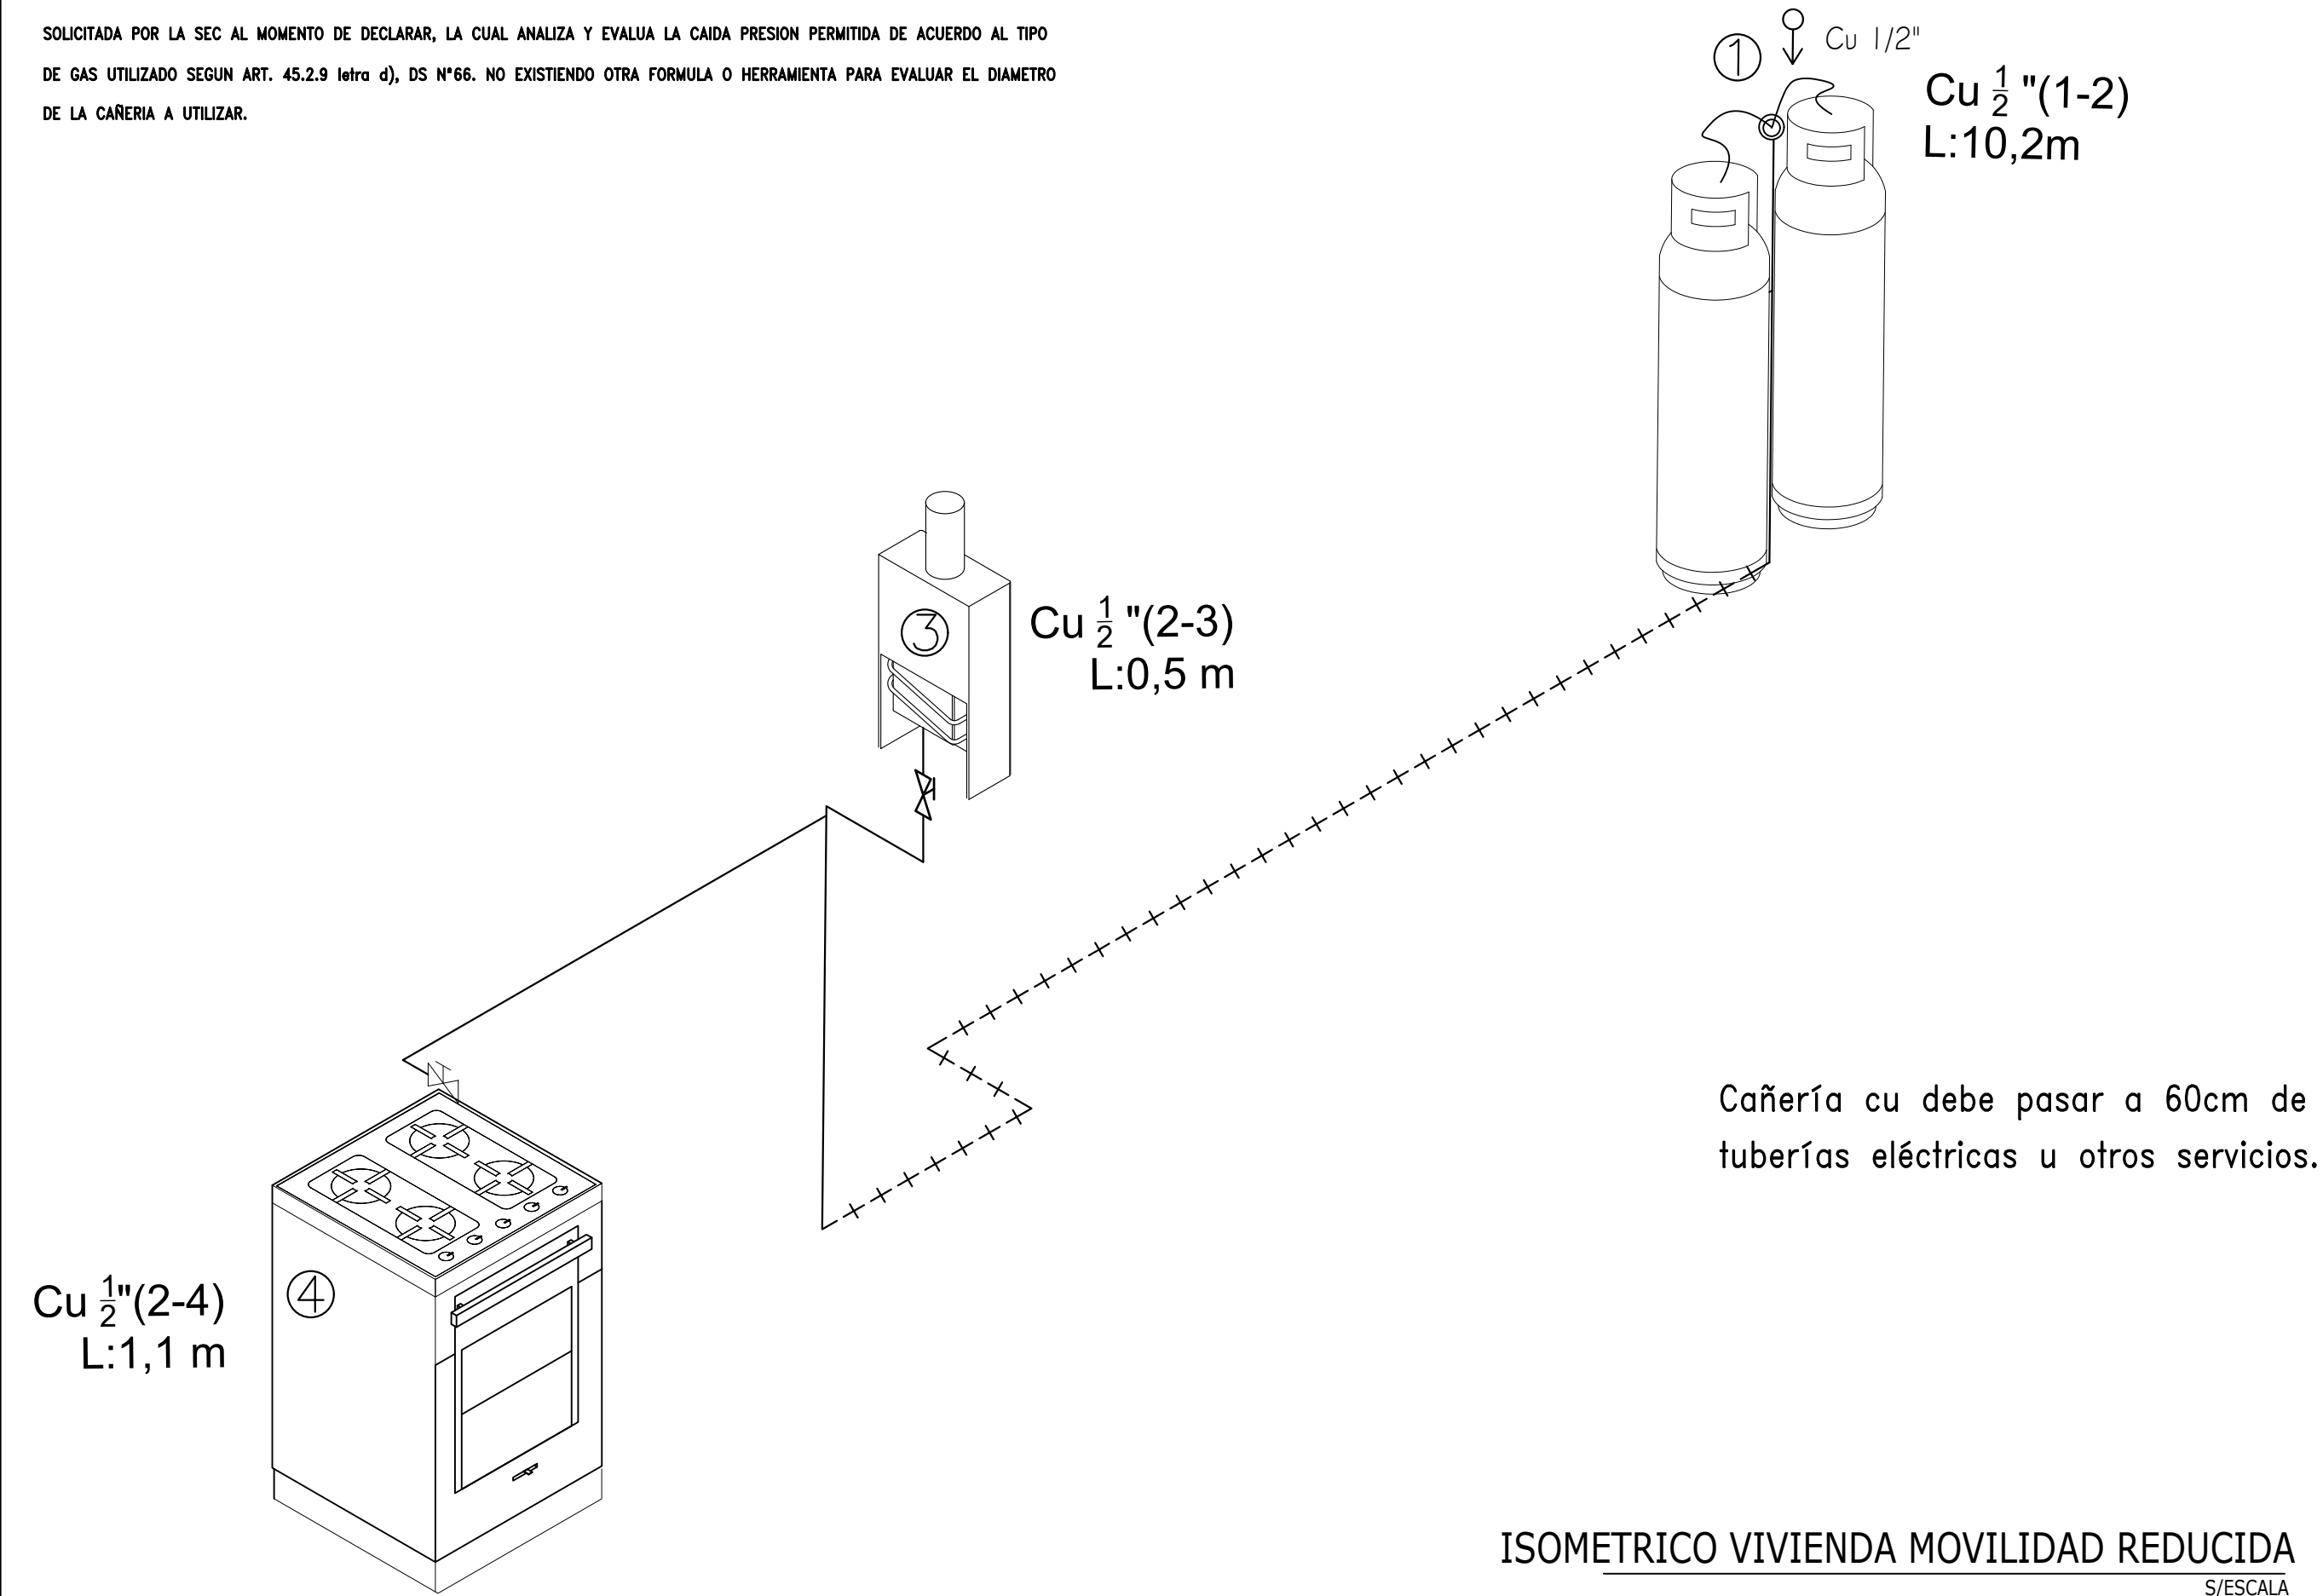
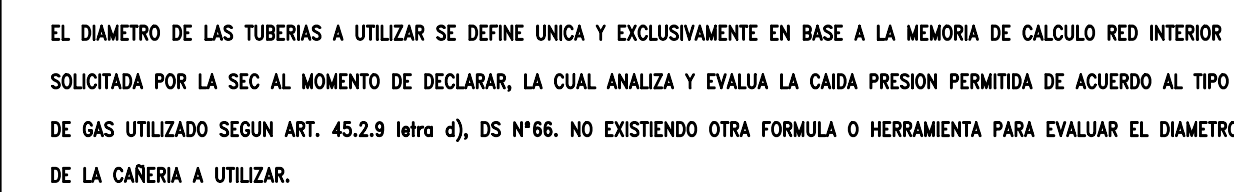
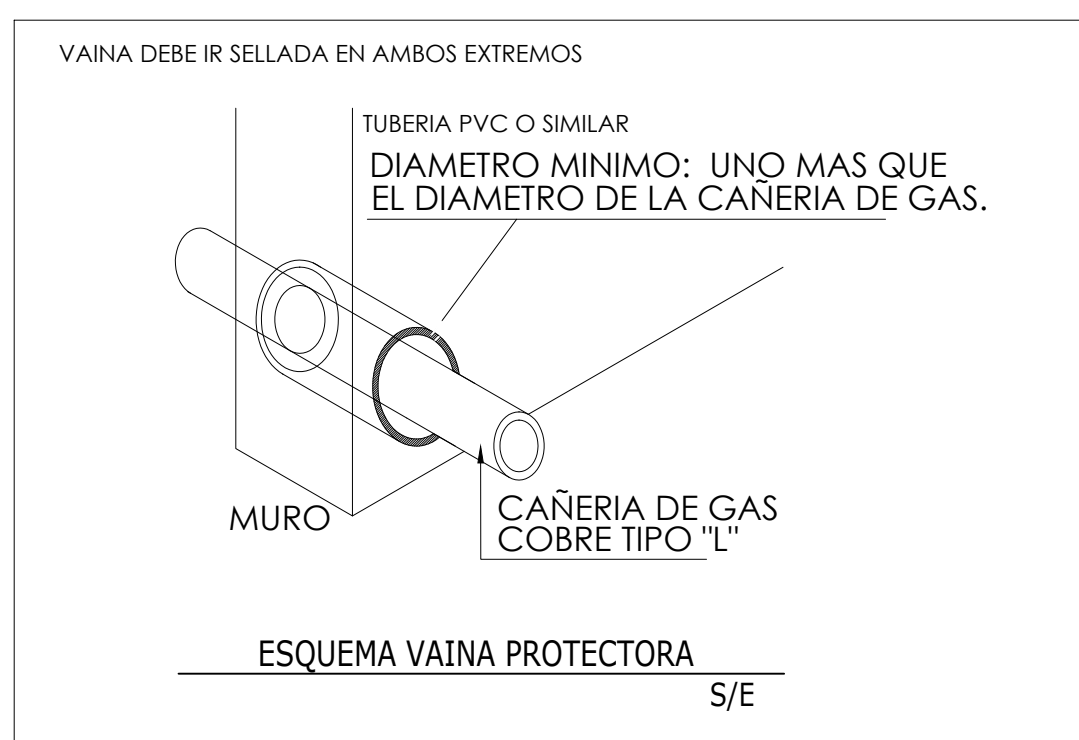
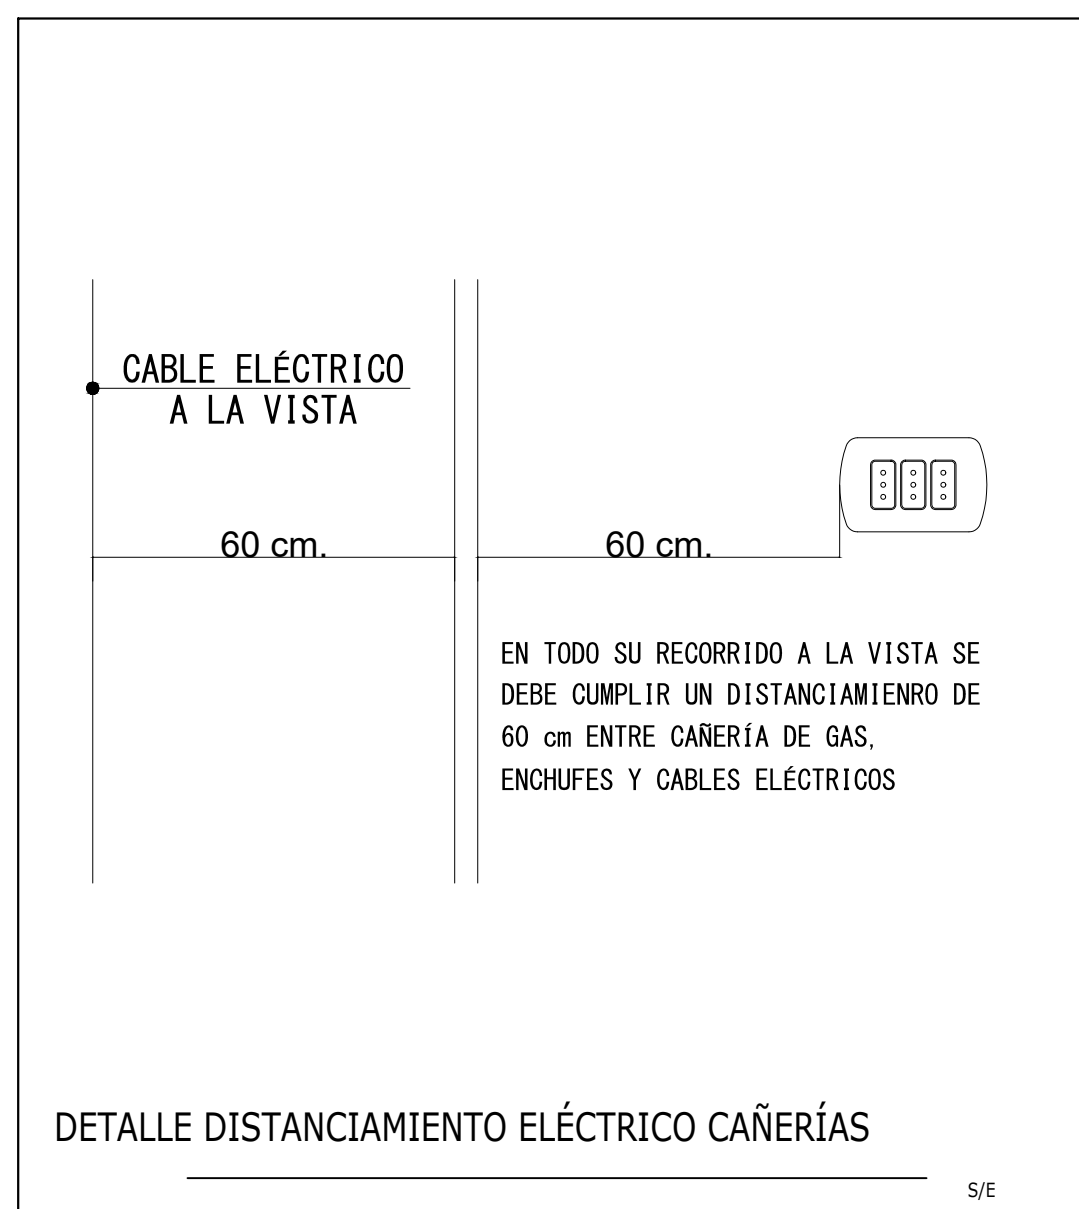
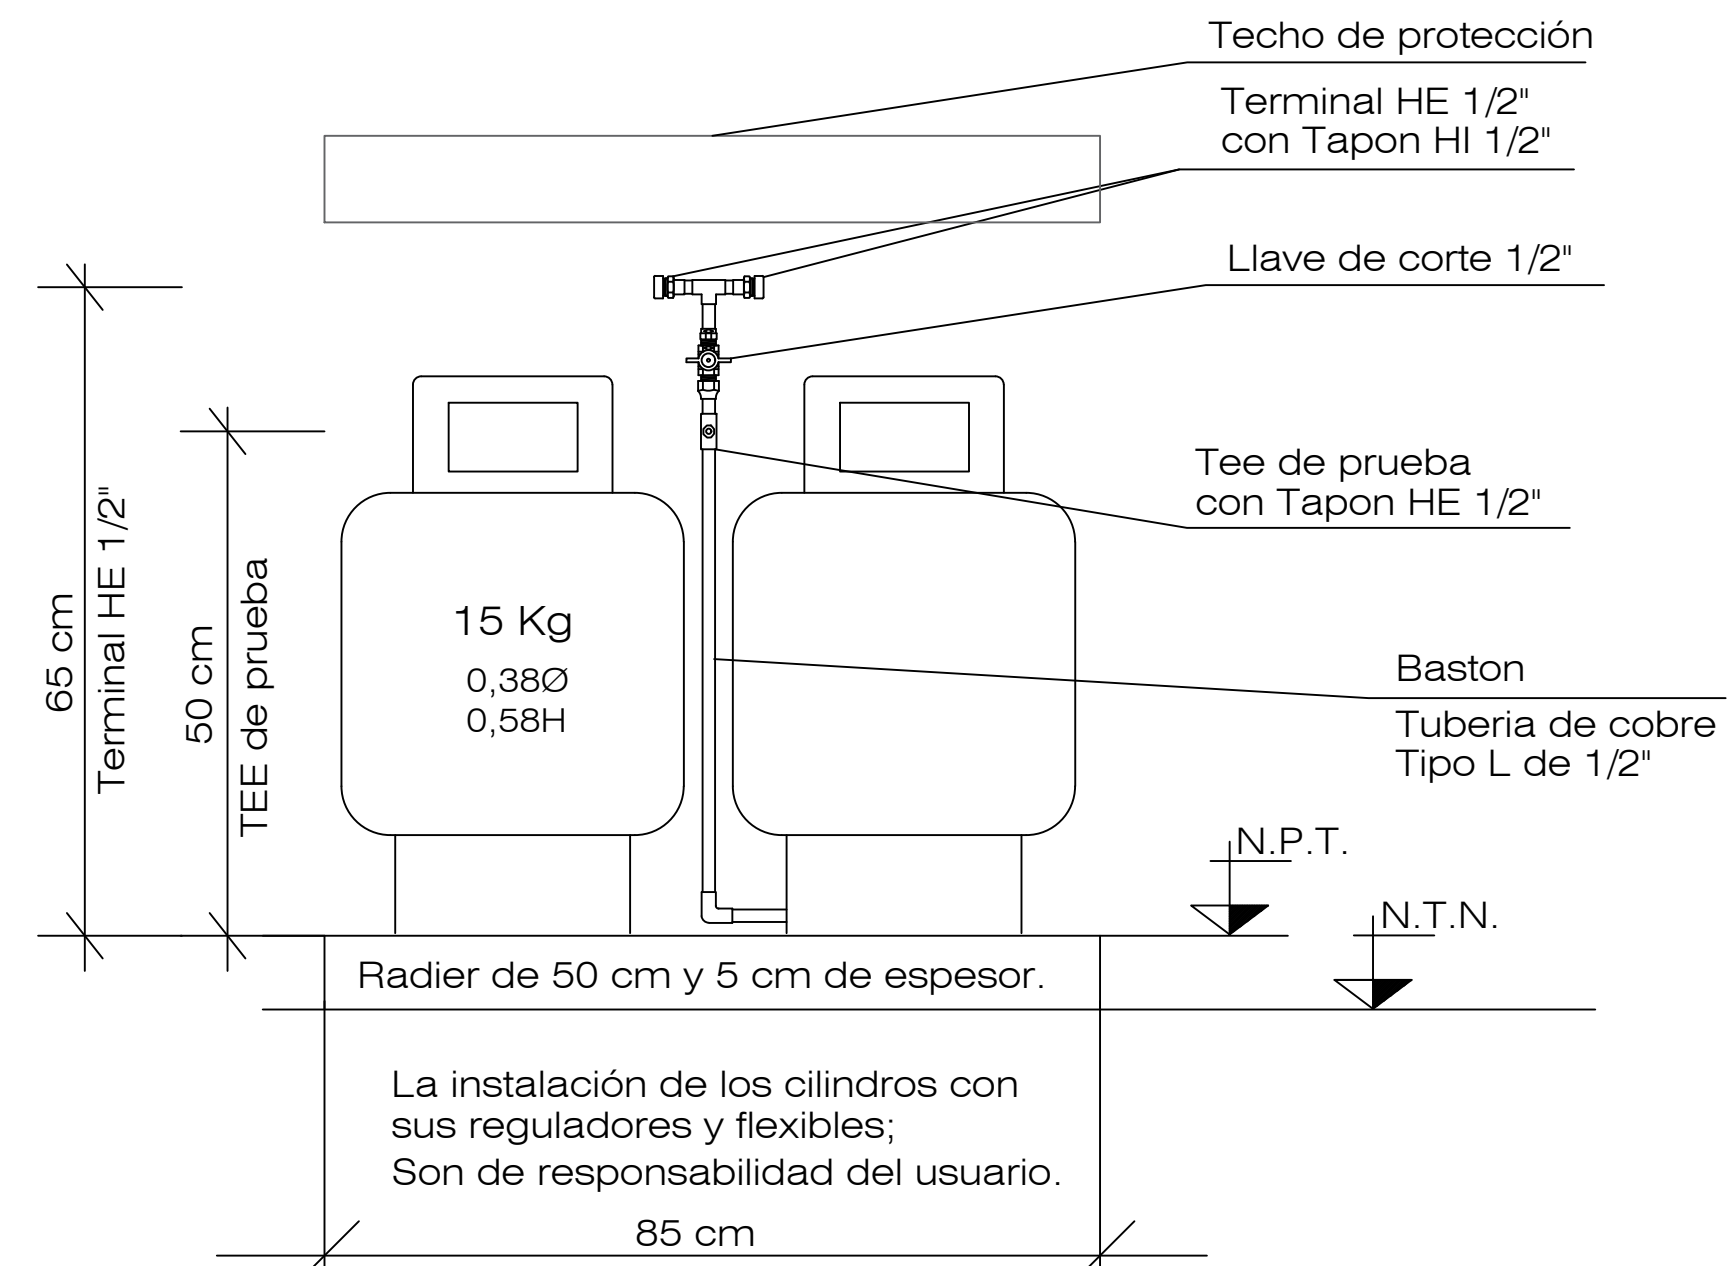
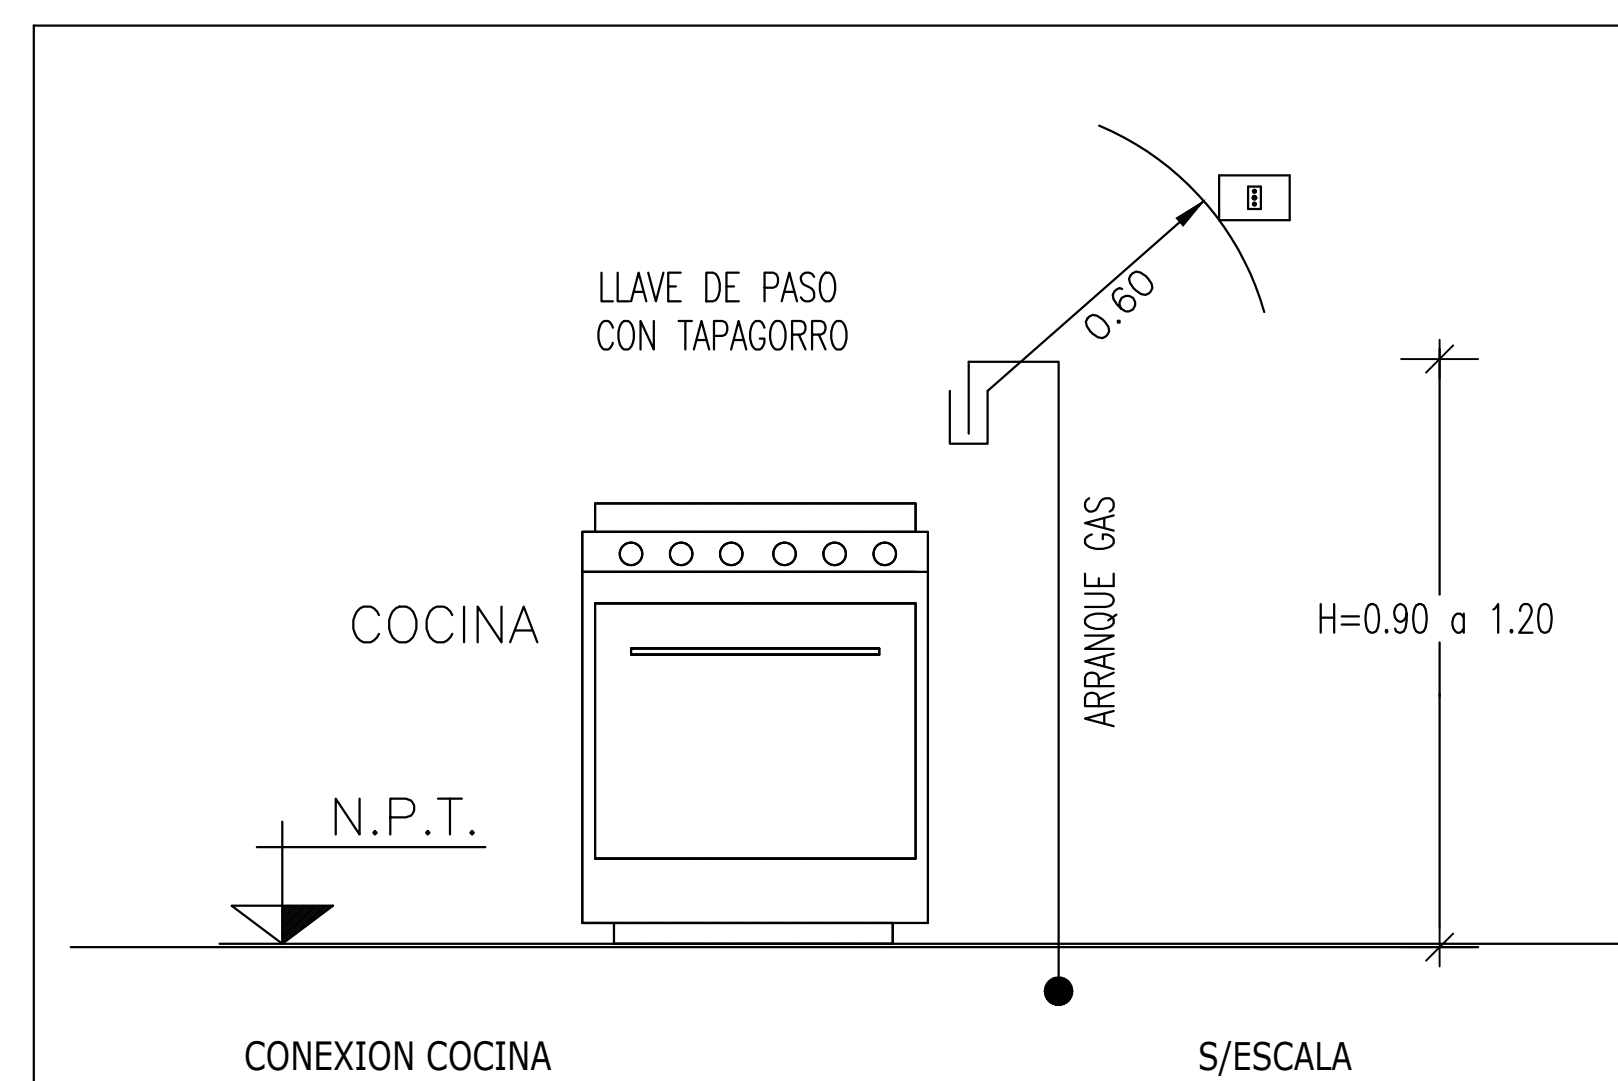
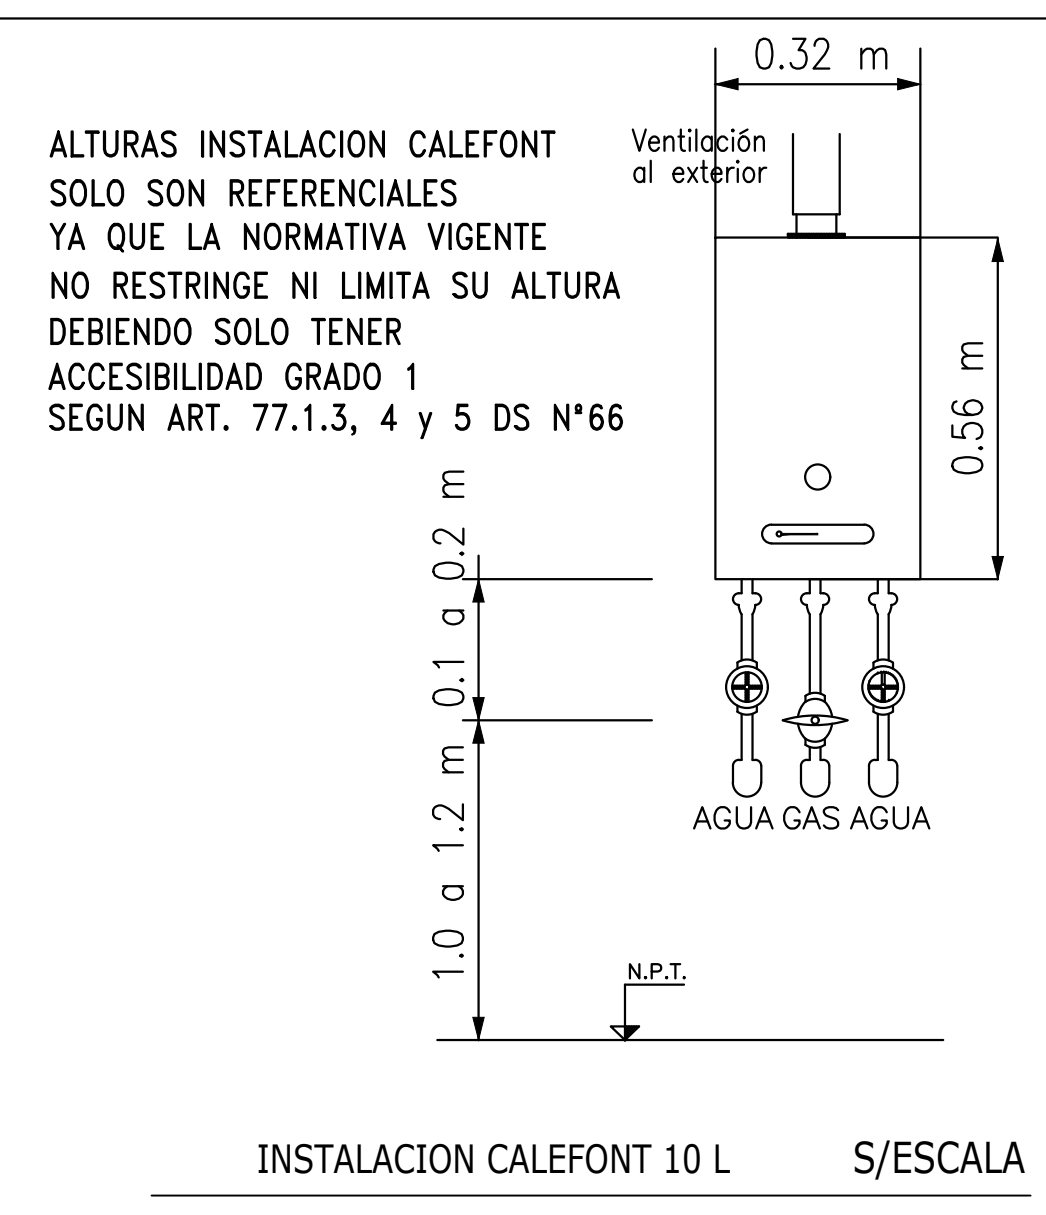






SIN ESCALA

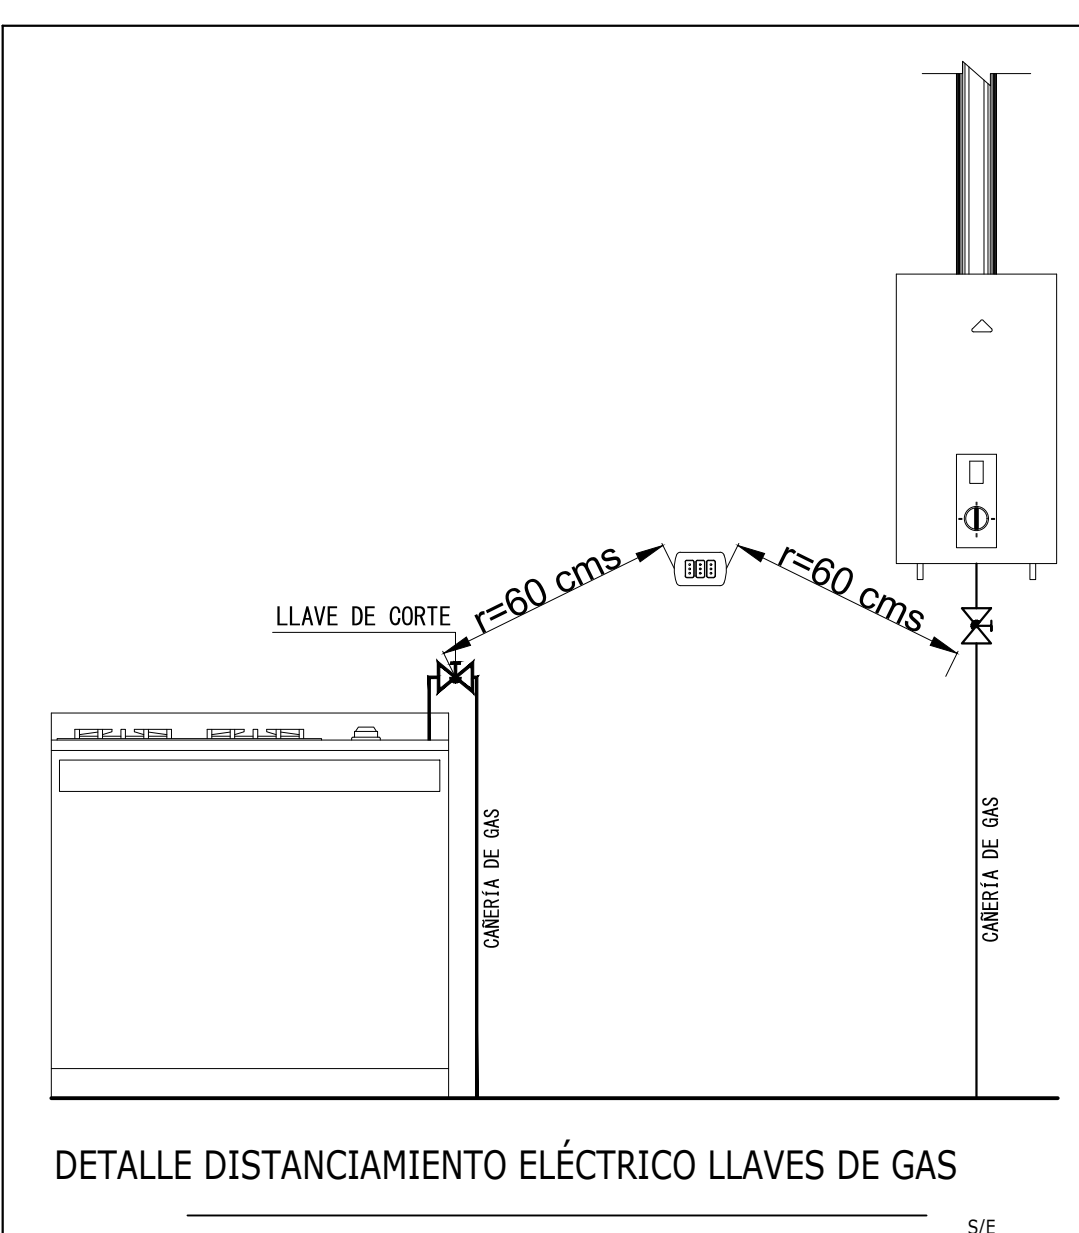

PLANTA VIVIENDA MOVILIDAD REDUCIDA

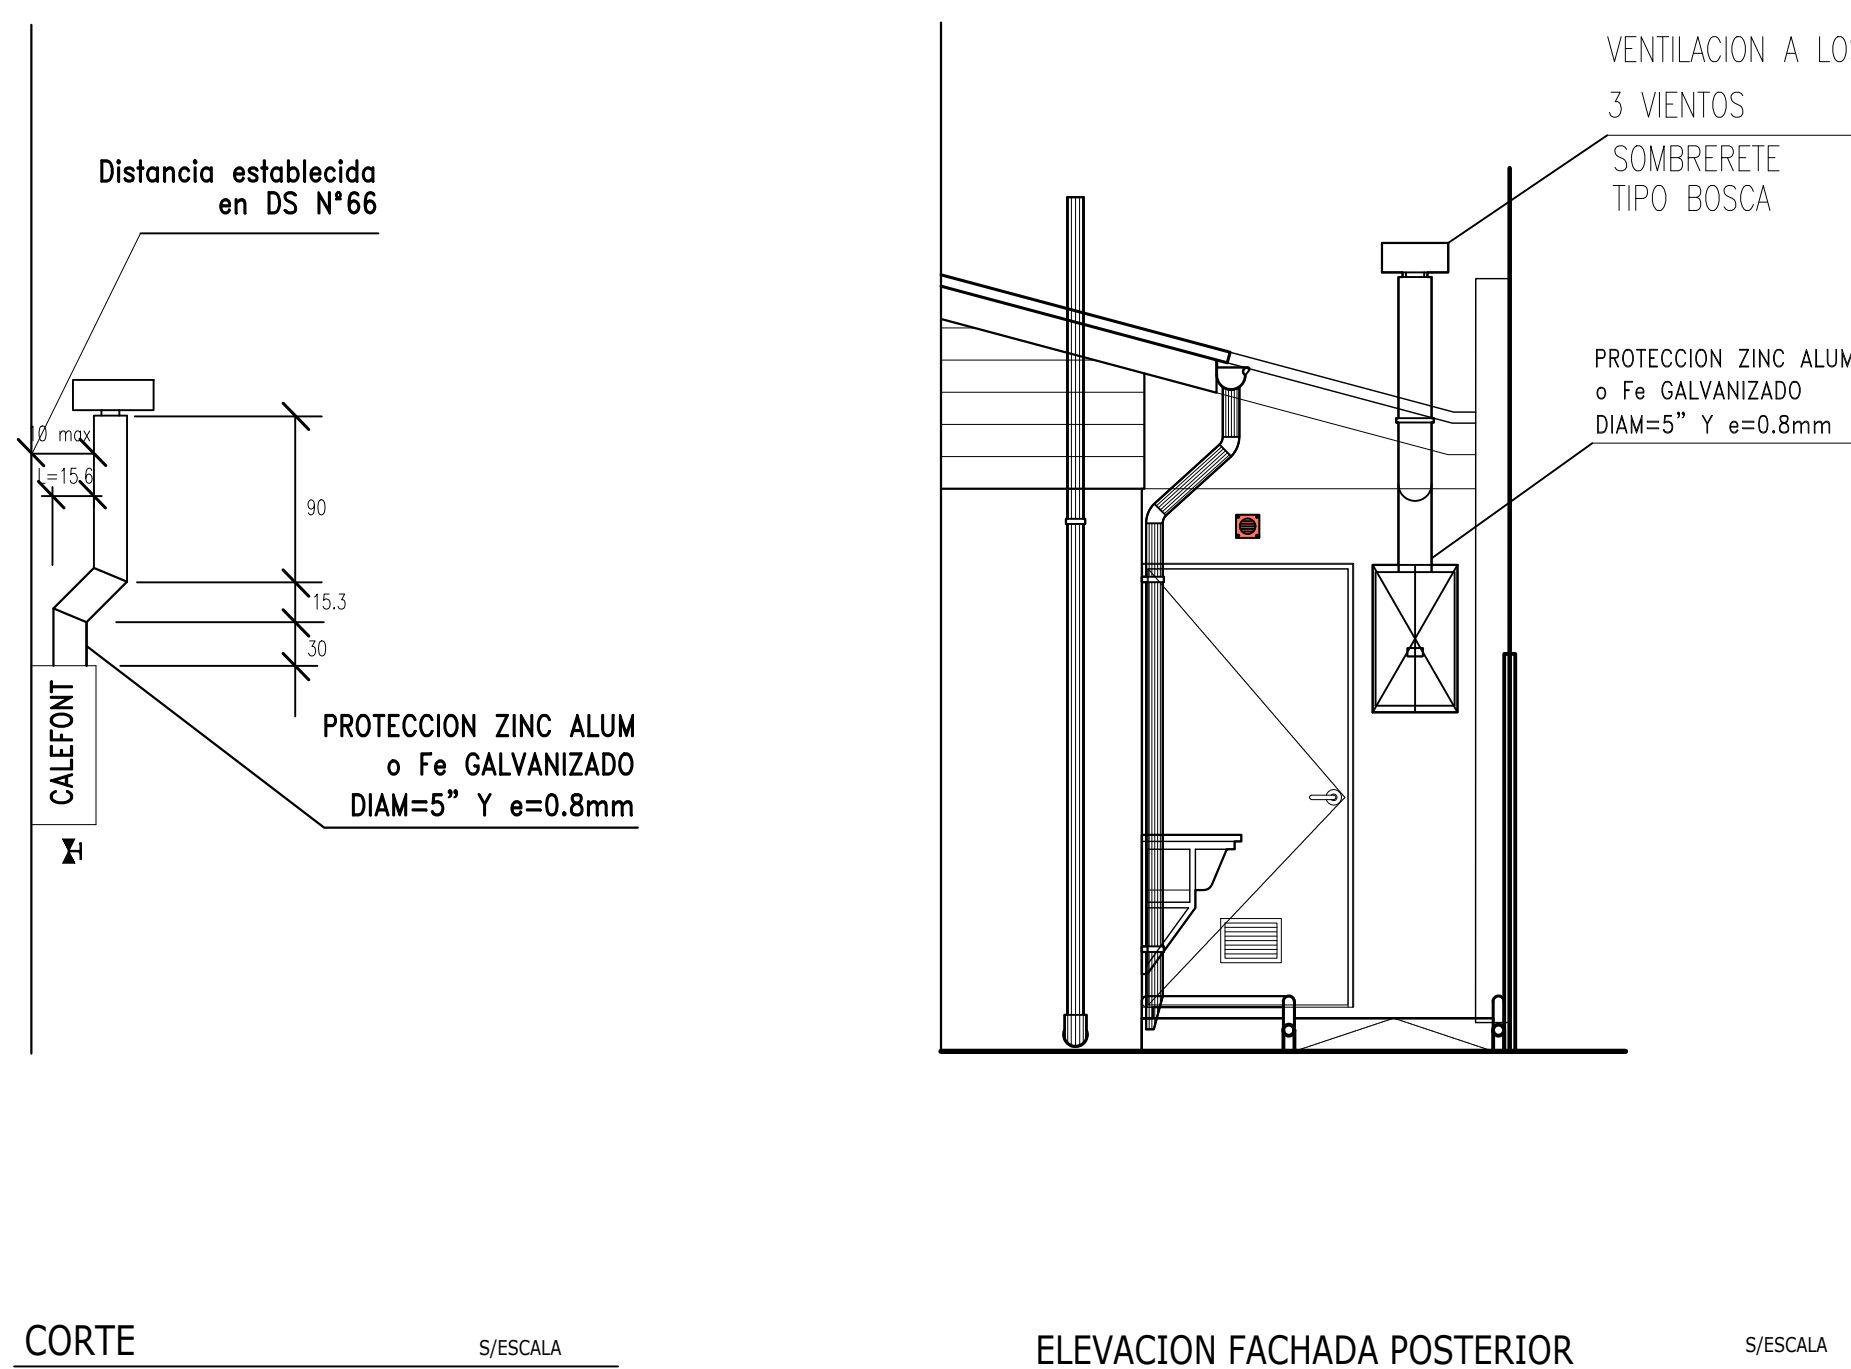

DISTANCIAS (mm)							VALORES		VALORACION
							DISEÑO		
Elementos a considerar	h'	h'	h'	largo	HV ¹ /2	total	valoración	(-)	(+)
Solución propuesta	785	153		158	229				
Ganancia de cota h	785	153			229	1138	+ 1		11.38
Componentes del ducto de evacuación :									
Sobremere:							0.30	0.30	
Codos :									
G= Mayor a 45° o menor o igual a 90° vertical ascendente							-0.3	0.30	
B= Mayor que 45° y de hasta 90° vertical horizontal							-2	2	
Tramos Rectos:									
largo + h1 - HV1 =							-0.5	0.571	
Puntaje total :							3.171	11.38	+ 8.209

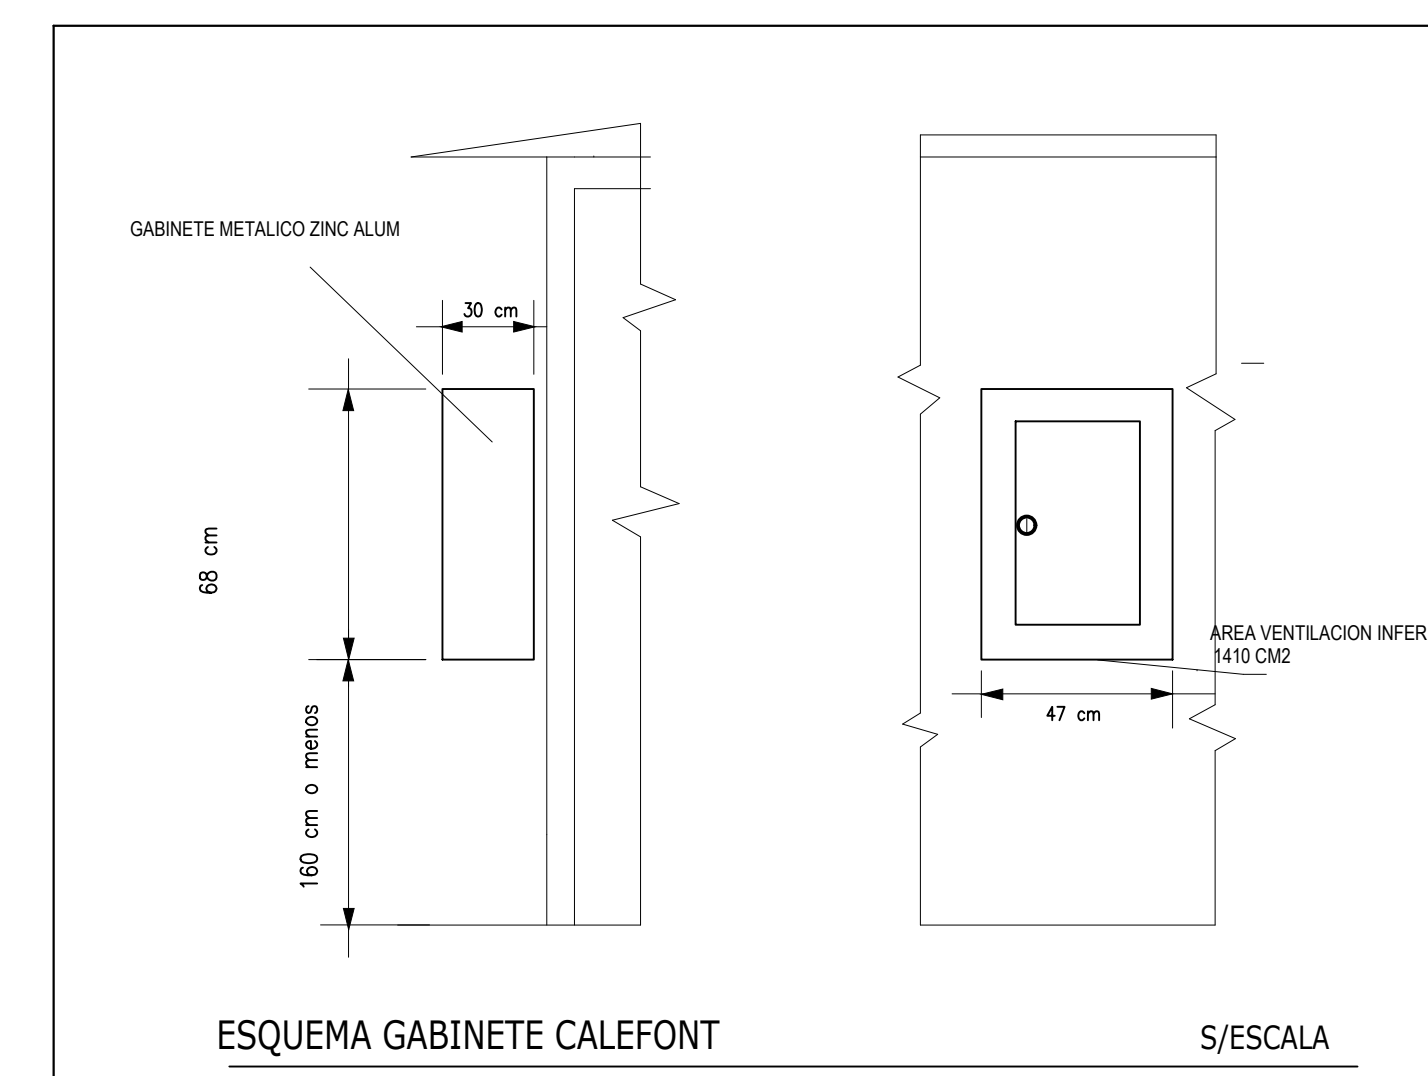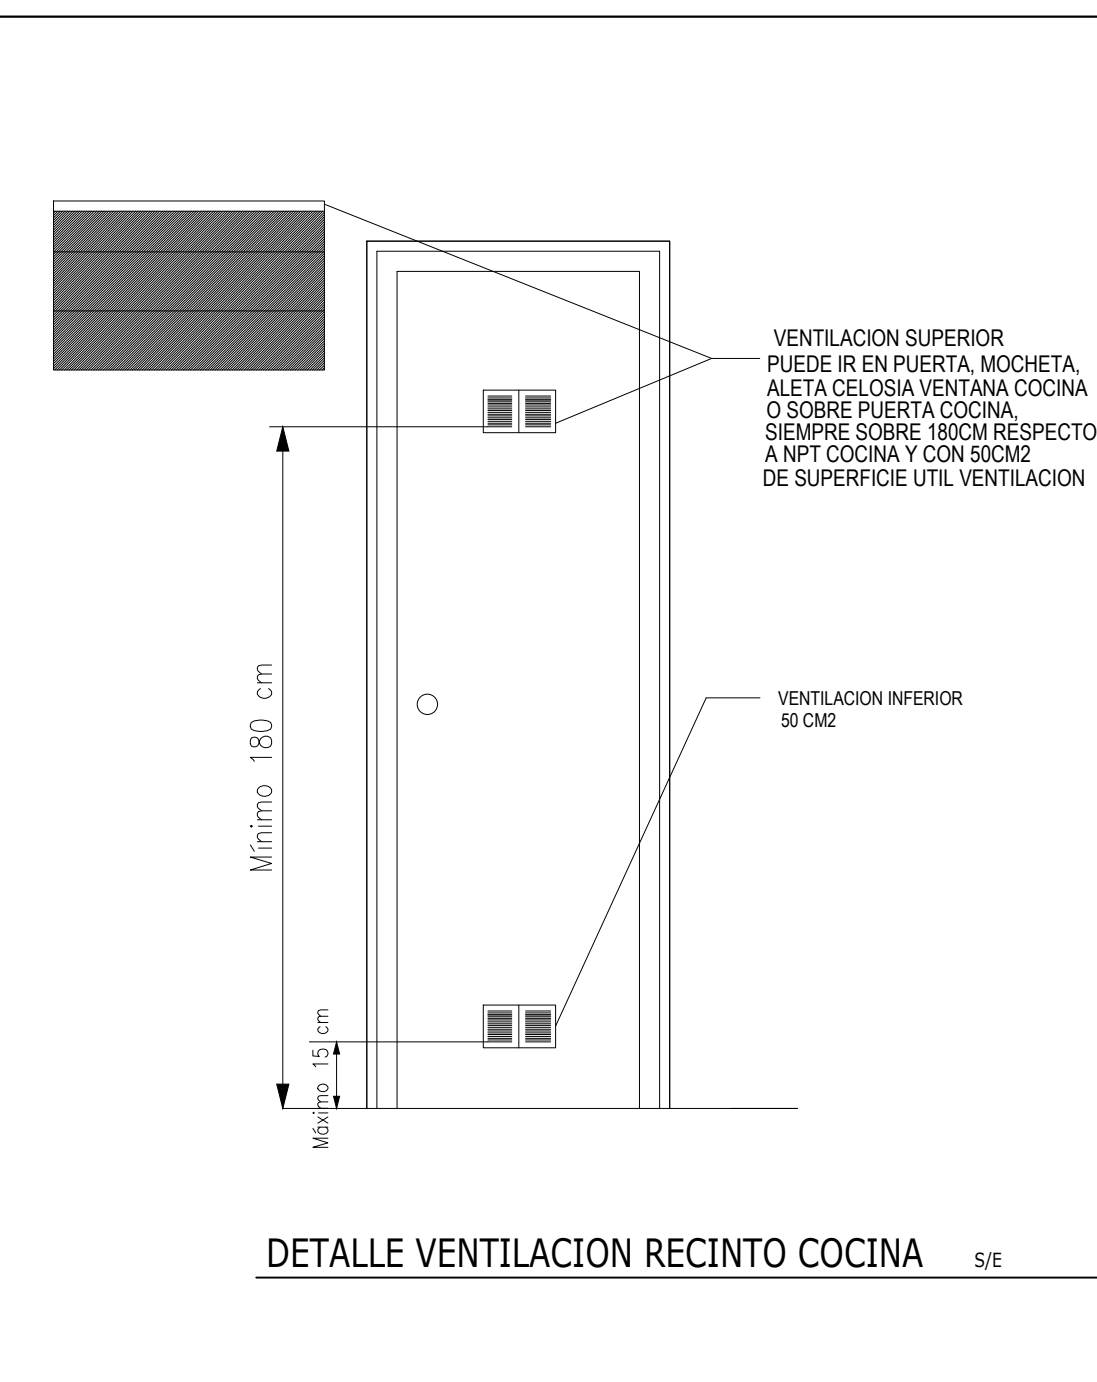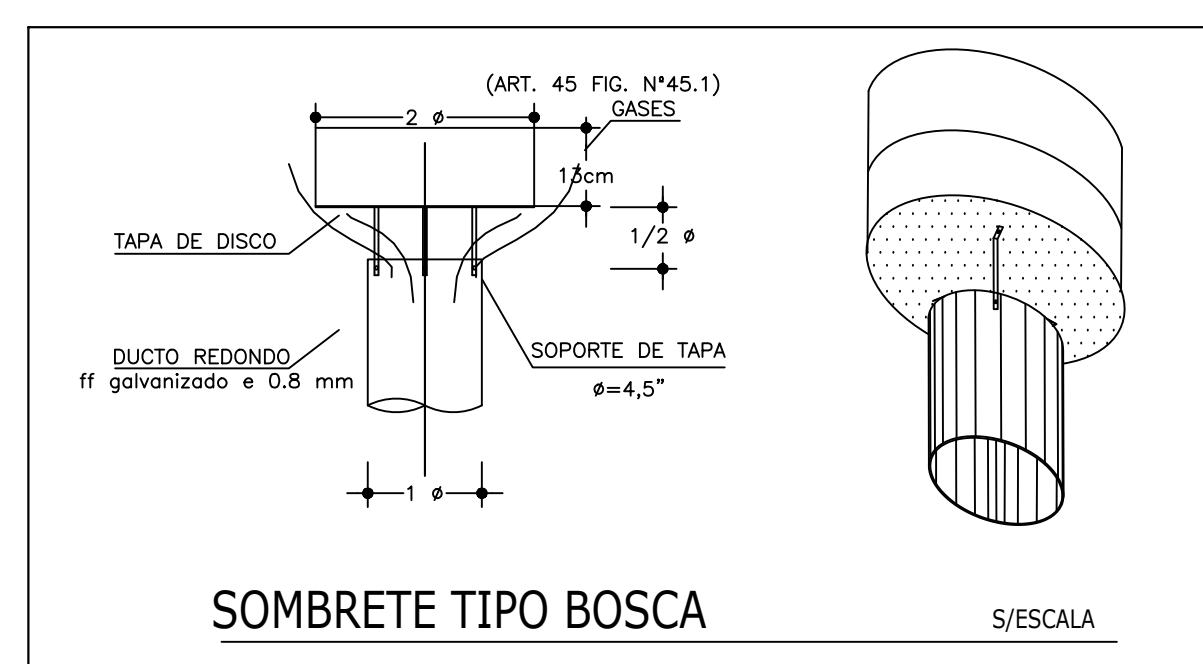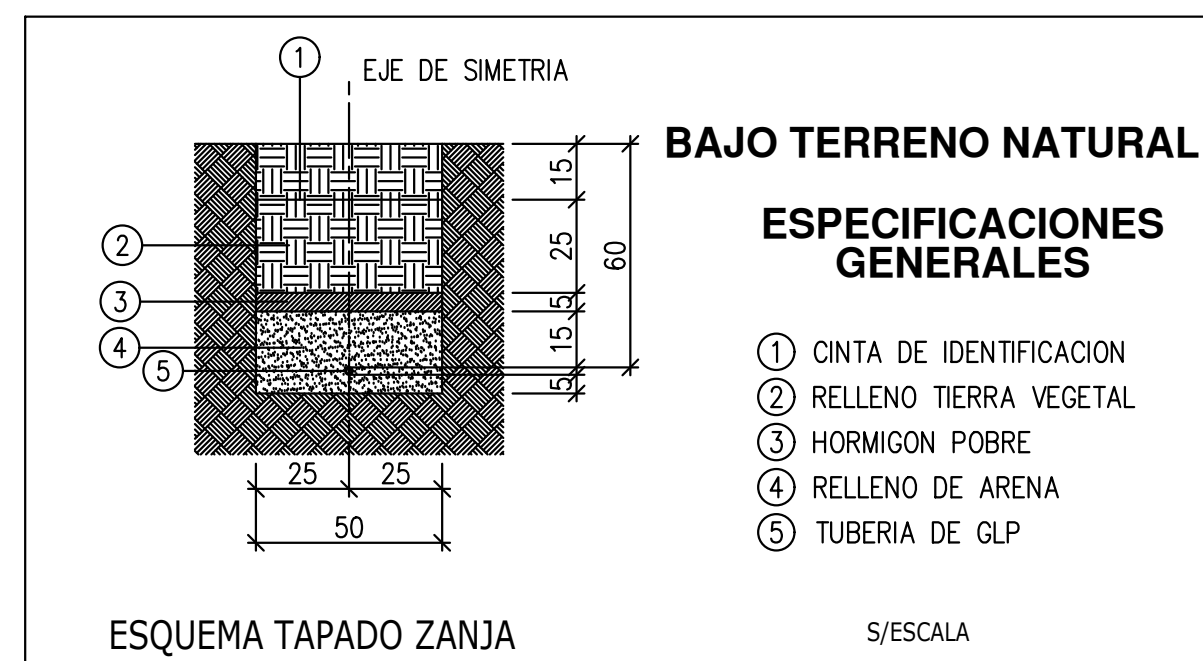

Nota: El cobre es un material resistente a la corrosión. Este reacciona con el oxígeno (y no con el agua) la que a diferencia de otros óxidos, actúa como una capa protectora.
Lo mencionado en el Art. 45.2.7 letra a) DS N°66, guarda relación única y exclusivamente a los materiales metálicos con aleaciones de acero, los cuales sí sufren el proceso de oxidación corrosivo.

La ubicación de las cañerías y tuberías es solo referencial, y no garantiza su exacta ubicación y distancia.

VARIOS	POTENCIA INSTALADA	ANTEPROYECTO INSTALACION INTERIOR DE G.L.P. LOTE# PINTOR ALFREDO HELSBY H. - WV. MOVILIDAD REDUCIDA	UBICACION:
POR VIVIENDA - CALDERO DE 15 KG - COBERTA METALICA - BASE CONCRETO	1 APARATOS CUCINA 8.0 Mool/h = 9.5 W 1 CALEFON TINO 15.5 Mool/h = 14.0 W NATURAL 10 L TOTAL INSTALADO 23.5 Mool/h = 27.5 W	DIRECCION : CALLE 21 DE MAYO N°2712 CALLECTO : PRINCIPAL COMUNA : PERAZUR REGION : METROPOLITANA PROPIETARIO: CONAVICOOP 70.020.036-2 LONDRES 81 SANTIAGO	
	CÁRTERA COBRE TIPO L Y SOLDADURA FUERTE PLATA ----- CÁRTERA A LA VISTA (BÍGIDA) ----- CÁRTERA BAJO TIERRA	CONSTRUCTORA LONDRES LIMITADA 76.023.267-X REPRESENTADOR LEGAL: Gustavo Baeza del Río	INSTALADOR DE GAS: CARLOS LETELIER SAAVEDRA 17.97.466-0