



VIVIENDA C-47 TRIPAREO (E-V-E)

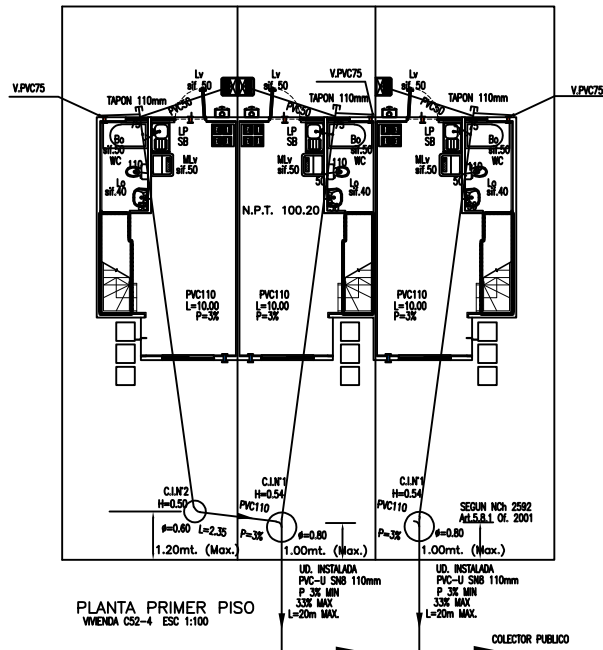


Planta 1°Piso
Escala 1/100

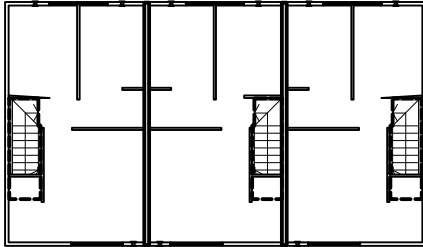


Planta 2°Piso
Escala 1/100

VIVIENDA C-47 TRIPAREO (E-V-V)

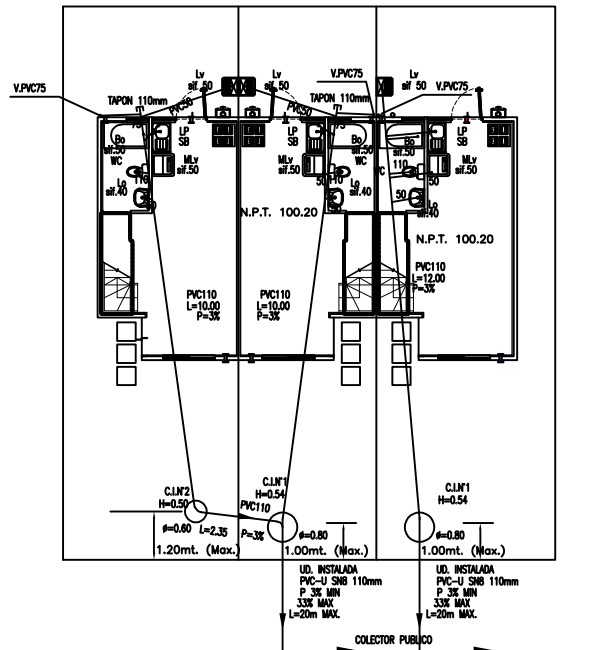


Planta 1°Piso
Escala 1/100

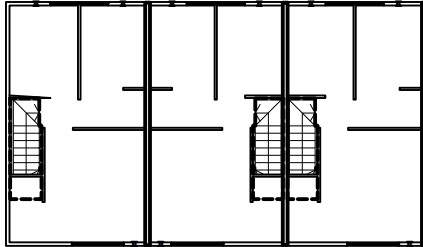


Planta 2°Piso
Escala 1/100

VIV. C-47 CUADRIpareo (E-V-V-E)

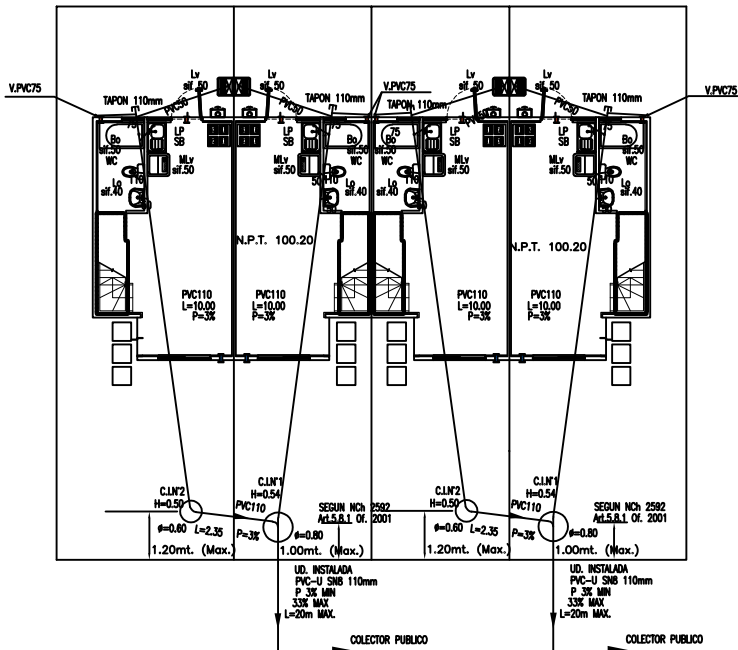


Planta 1°Piso
Escala 1/100

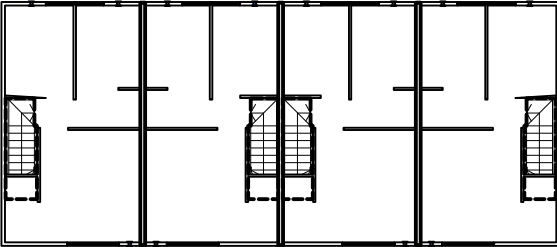


Planta 2°Piso
Escala 1/100

VIV. C-47 CUADRIpareo (V-V-V-E)

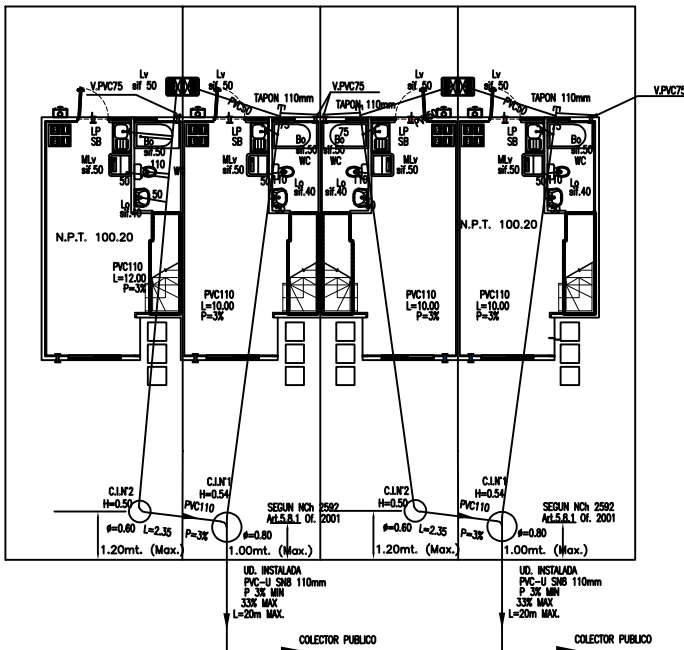

Planta 1°Piso
Escala 1/100

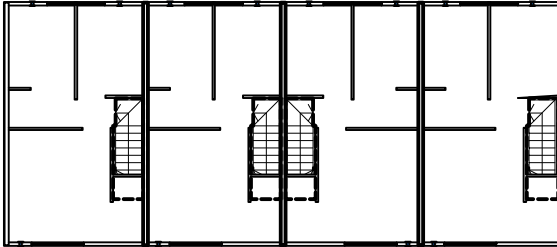


Planta 2°Piso
Escala 1/100


CUADRO DE U.E.H.

ARTEFACTOS	CANTIDAD	UNITARIO	TOTAL
WC	1	3	3
L'	1	1	1
Bo	1	3	3
LP	1	3	3
MLV	1	3	3
LV	1	3	3
TOTAL	06	ARTEFACTOS	16 UEH.


ISOMETRICO DE ALCANTARILALDO

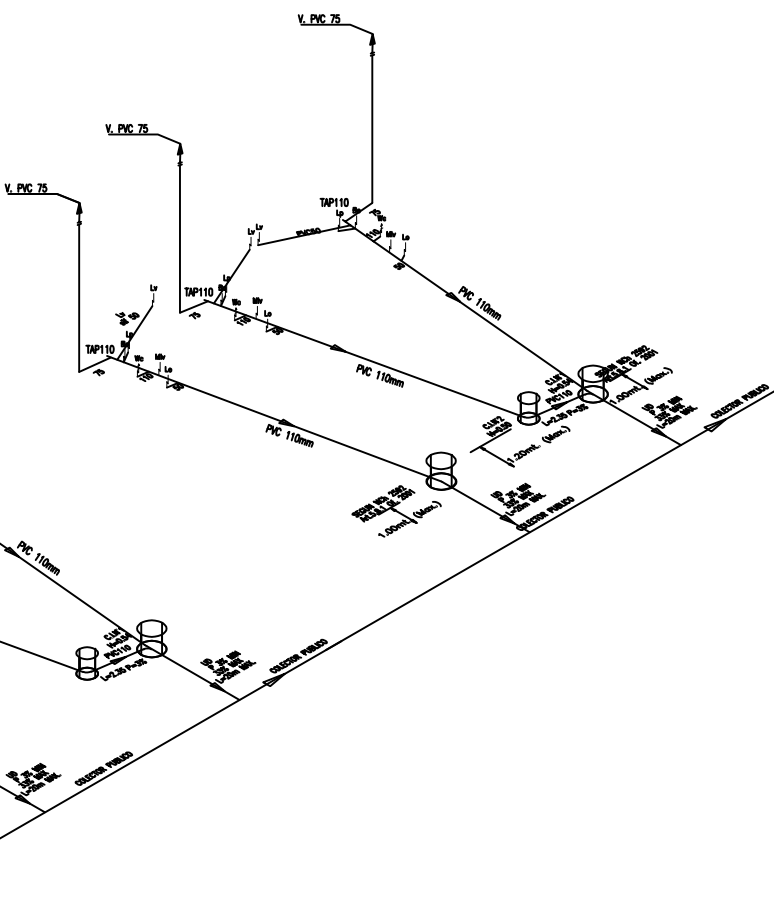

VIVIENDA C-53 TRIPAREO

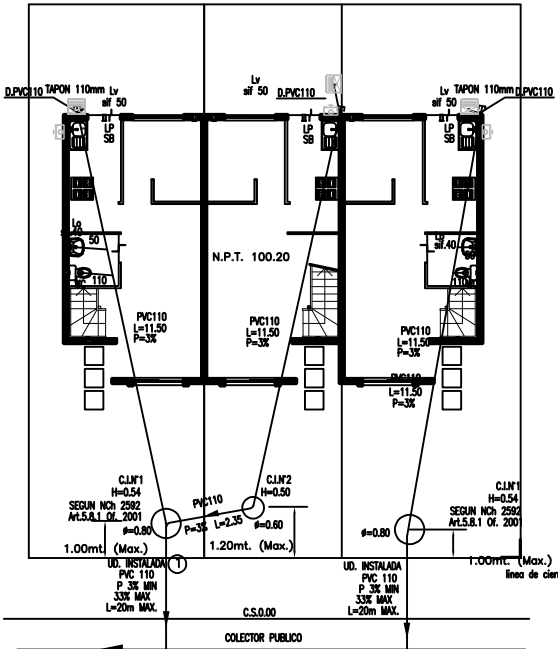

Planta 1°Piso
Escala 1/100

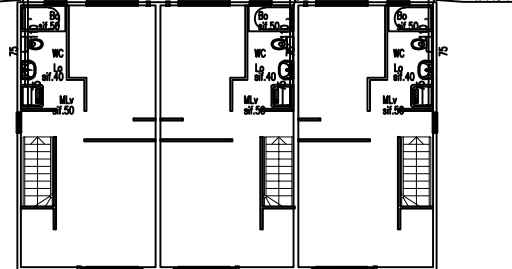


Planta 2°Piso
Escala 1/100


CUADRO DE U.E.H.

ARTEFACTOS	CANTIDAD	UNITARIO	TOTAL
WC	2	3	6
L'	2	1	2
Bo	1	3	3
LP	1	3	3
MLV	1	3	3
LV	1	3	3
TOTAL	08	ARTEFACTOS	20 UEH.

VIVIENDA C-53 CUADRIpareo

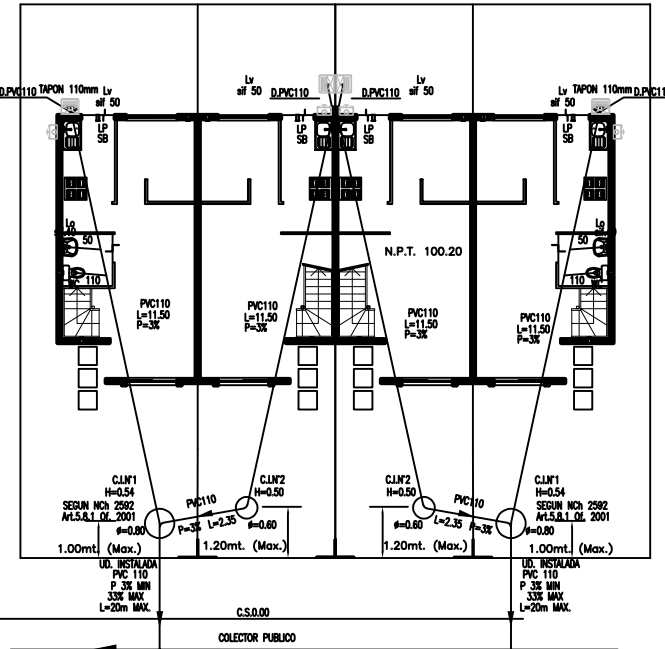


Planta 1°Piso
Escala 1/100

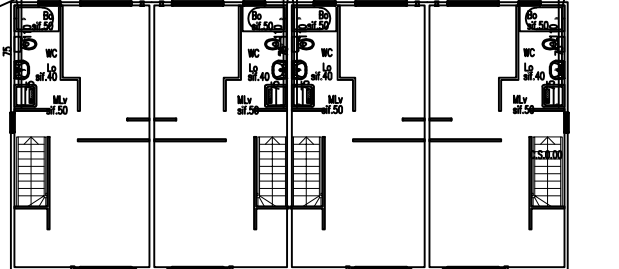

Planta 2°Piso
Escala 1/100


VIVIENDA MOVILIDAD REDUCIDA

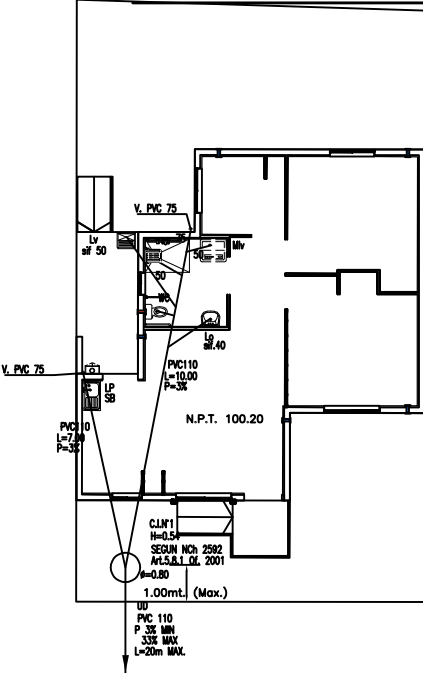

Planta 1° Piso
Escala 1/100

CUADRO DE UEH

ARTEFACTOS	CANTIDAD	UNITARIO	TOTAL
WC	1	3	3
L'	1	1	1
Bo	1	2	2
LP	1	3	3
LV	1	3	3
MLV	1	3	3
TOTAL	06	ARTEFACTOS	15 UEH.

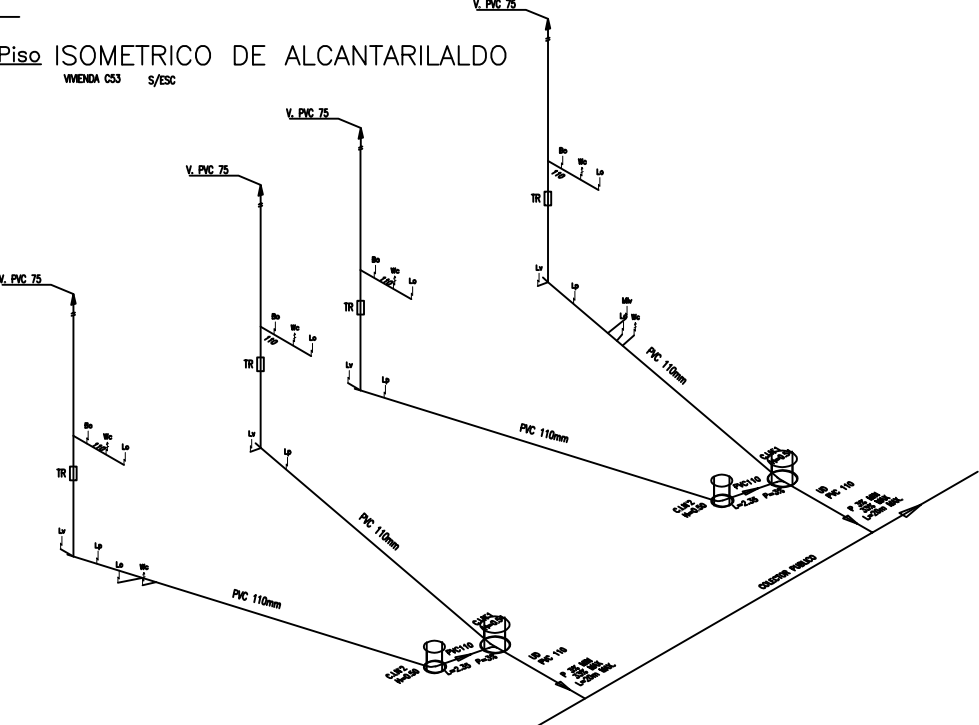


La ubicación de las cañerías y tuberías es solo referencial, y no garantiza su exacta ubicación y distancia.

ASOCIADO A PROYECTO PUBLICO 18.408-A

PROYECTO DE INSTALACIÓN DE ALCANTARILLADO DOMICILIARIO
PROYECTO DEFINITIVO LAMINA
N° Fecha N° 2 DE 3
AVISO DE INICIO N° NNSS 1-6ETLXI01 FECHA 09-04-2025
CERTIFICADO DE FACTIBILIDAD N° 3604 FECHA 21/04/2021

DIRECCION: LOTE ALFREDO HELSBY H.
CALLE 21 DE MAYO N° 2712 LOTE A
COMUNA PEÑAFLORES

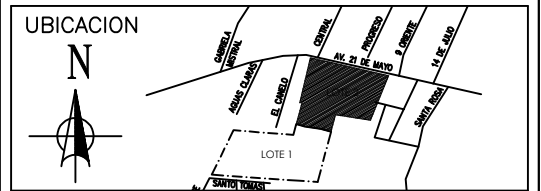

PROYECTISTA	PROPIETARIO
J. P. R. R.	
CONTRATISTA	PROYECTO DEFINITIVO
J. P. R. R.	CERTIFICADO DE RECEPCION
	N° Fecha

TIPO DE TUBERIA
P.V.C. SANITARIO

NOTA:
LA SOLUCION DE AGUAS LLUVIAS ESTA DADA POR EL ESCURRIMIENTO GRAVITACIONAL HACIA LA CUNETA Y POR LA ABSORCION PROPIA DEL TERRENO.