CUADRO RESUMEN DE U.D.

CANT.	DETALLE	UEH	TOTAL UEH
55	UD COMPARTIDAS CONSTRUIDAS (PVC-U SN-4, D=110mm, Vivienda SM2)	40	2200
58	UD SIMPLES CONSTRUIDAS (PVC-U SN-4, D=110mm, Vivienda SM2)	20	1160
50	UD COMPARTIDAS CONSTRUIDAS (PVC-U SN-4, D=110mm, Vivienda V, SME y SM1)	32	1.600
14	UD SIMPLES CONSTRUIDAS (PVC-U SN-4, D=110mm, Vivienda V, SME y SM1)	16	224
1	UD SIMPLES CONSTRUIDAS (PVC-U SN-4, D=110mm, Vivienda discapacitado)	15	15
1	UD SIMPLES CONSTRUIDAS (PVC-U SN-4, D=110mm, sala multiuso)	27	27
1	UD COMPARTIDA CONSTRUIDAS (PVC-U SN-4, D=110mm, L.Comercial 1y L.Comercial 2)	18	18
180	TOTAL U.E.H		5244

TODAS LAS U.D SON SEGUN NORMA NCh 2592 Of.2001.
EN RESUMEN LAS 180 U.D. CONSTRUIDAS TIENEN UN APORTE TOTAL DE 5244 U.E.H.

NOTA
TODA CAMARA DOMICILIARIA QUE ESTE EN EL ACCESO VEHICULAR ESTA REFORZADA. SEGUN DETALLE

PLANTA DE ALCANTARILLADO
ESCALA 1 : 750

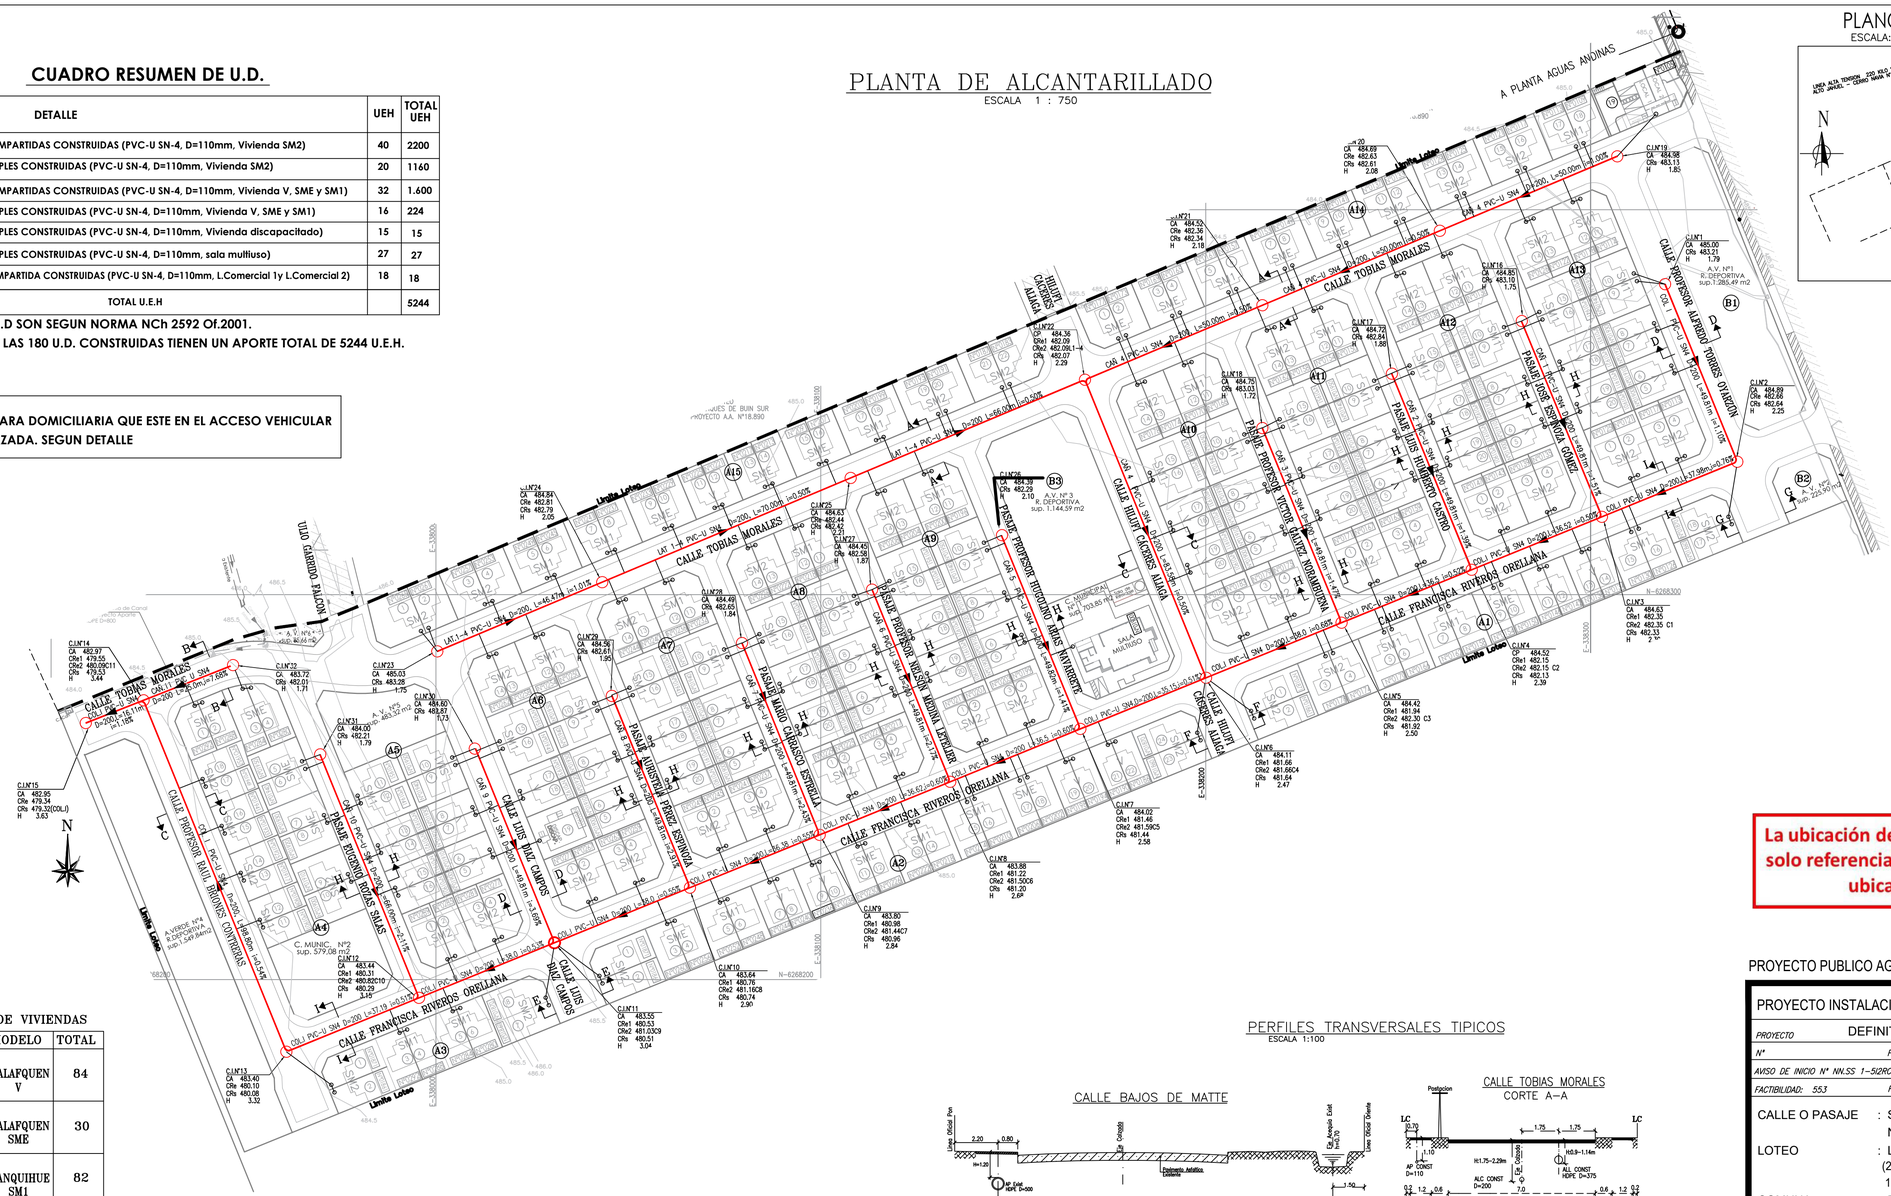

PLANO UBICACIÓN
ESCALA: S/E

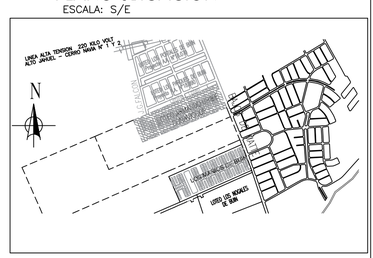

SIMBOLOGIA

- COLECTOR CONSTRUIDO
- COLECTOR EXISTENTE
- CÁMARA CONSTRUIDA
- CÁMARA EXISTENTE
- U.D CONSTRUIDA
- PAVIMENTO EXISTENTE
- LÍNEA OFICIAL
- POZOS DE RECONOCIMIENTO
- PUNTO DE REFERENCIA (CLAVO HILTI)
- MONOLITO

RESUMEN DE VIVIENDAS

SIMBOLOGIA	MODELO	TOTAL
V	CALAFQUEN V	84
SME	CALAFQUEN SME	30
SM1	LANQUIHUE SM1	82
SM2	LANQUIHUE SM2	86
DISCAP.	DISCAPACITADO	1
TOTAL		283

CUADRO DE PRs

N°	UBICACION	DESCRIPCION	COORDENADAS		COTA
			NORTE	ESTE	
1	VEREDA PONIENTE CALLE BAJOS DE MATTE A 4.5m DE EJE PASAJE PROGRESO y BIENESTAR	CLAVO HILTI	6268435.803	338324.065	485.34
2	VEREDA ORIENTE CALLE BAJOS DE MATTE A 5m DE LIMITE NORTE LOTEO	CLAVO HILTI	6268353.133	338383.477	485.23
COTAS REFERIDAS AL N.M.M. DATUM WGS 1984					

NOTA:
PARA LAS SOLUCIONES PARTICULARES LOTE 17-18Mz A1; LOTE 23-24 Mz A2 y LOTE 7-8 Mz A3.
"LAS CAMARAS DE INSPECCIÓN EN ZONAS DE ESTACIONAMIENTOS CONSIDERAN MARCOS Y TAPAS REFORZADAS".

PERFILES TRANSVERSALES TIPICOS
ESCALA 1:100

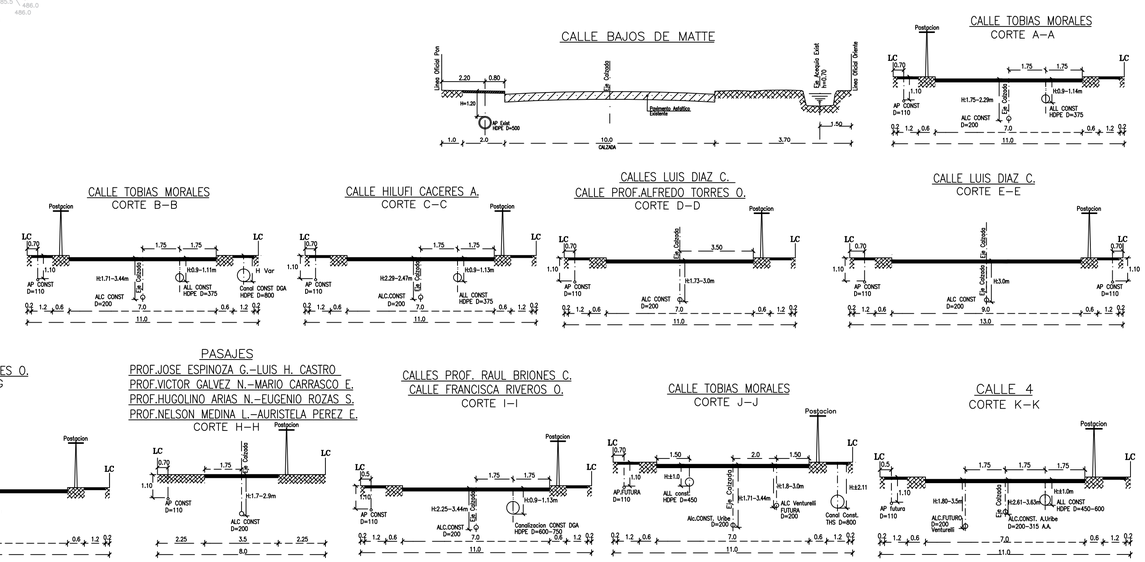

La ubicación de las cañerías y tuberías es solo referencial, y no garantiza su exacta ubicación y distancia.

PROYECTO PUBLICO AGUAS SERVIDAS N°18.418-A (CONSTRUIDO)

PROYECTO INSTALACIONES DE ALCANTARILLADO DOMICILIARIO

PROYECTO	DEFINITIVO	*LAMINA*	
N°	*FECHA:*	*N°*	*1 DE 6*
AVISO DE INICIO N° NN.SS 1-SIZRC65	*FECHA: 12.03.2024*	*PROYECTO REDES N°*	
FACTIBILIDAD: 553	*FECHA : 24/01/2023*		

CALLE O PASAJE : SEGÚN CERTIFICADO DE NUMERO N° 6538/2023
LOTEO : LOTEO ARMANDO URIBE (283 VIVIENDAS - 6 A.VERDES - 2 L.COMERCIALES 1 S.MULTIUSO y 1 S.EQUIPAMIENTO)
COMUNA : BUIN

UBICACION

FIRMAS

PROYECTISTA:
EMPRESA : JOSEPH INGENIEROS S.A.
NOMBRE : JASNA OSORIO
RUT : 14.206.448-0
DOMICILIO : AV.JARDINES DEL BOSQUE N°544 VALPARAISO

PROPIETARIO
NOMBRE : CONAVICOOP
RUT : 70.020.030-2
DOMICILIO : LONDRES N° 79, SANTIAGO.
MAURICIO DE LA BARRA P.
RUT N° 9.372.840-8
REPRESENTANTES LEGALES

CONTRATISTA
EMPRESA : CONSTRUCTORA LONDRES LTDA.
RUT : 76.023.267-K
NOMBRE : JULIAN CONTRERAS O.
RUT : 13.574.462-k
DOMICILIO : LONDRES 84 PISO 3-SANTIAGO.

PROYECTO DEFINITIVO CERTIFICADO DE RECEPCION
N° *FECHA*

FIRMA EMPRESA DE SERVICIOS SANITARIOS